
04000791702950008



ΕΦΗΜΕΡΙΣ ΤΗΣ ΚΥΒΕΡΝΗΣΕΩΣ

ΤΗΣ ΕΛΛΗΝΙΚΗΣ ΔΗΜΟΚΡΑΤΙΑΣ

ΤΕΥΧΟΣ ΤΕΤΑΡΤΟ — Αρ. Φύλλου 79

17 Φεβρουαρίου 1995

ΠΕΡΙΕΧΟΜΕΝΑ

ΑΝΑΔΑΣΩΣΕΙΣ

ΑΠΟΦΑΣΕΙΣ

Αριθ. 356 (1)

Κήρυξη ως αναδασωτέας εκτάσεως εμβαδού εκατόν τριάντα και 50% (130,50) τ.μ. τετραγωνικών μέτρων, στη θέση «Βαρκό – Λώττα», περιφέρειας Κοινότητας Μηλιάς, Νομού Ιωαννίνων.

Ο ΝΟΜΑΡΧΗΣ ΙΩΑΝΝΙΝΩΝ

Έχοντας υπόψη:

1. Τις διατάξεις του Ν. 3200/55 περί διοικητικής αποκέντρωσης, όπως τροποποιήθηκε και συμπληρώθηκε μεταγενέστερα με το Ν.Δ. 532/70.

2. Τις διατάξεις του άρθρου 117 παράγρ. 5 του Συντάγματος.

3. Τις διατάξεις του Ν. 998/1979 «Περί προστασίας των δασών και των δασικών εν γένει εκτάσεων της χώρας» και συγκεκριμένα:

α) Του άρθρου 41 παράγρ. 1 και β) του άρθρου 38 παρ. 1.

4. Τις διαταγές του Υπουργείου Γεωργίας, αριθ. α) 160417/1180/8.7.1980 και
δ) 182447/3049/24.9.1980

5. Την αναφορά του Δασαρχείου Μετσόβου αριθ. 356/30.1.1995 με την οποία προτείνεται η κήρυξη ως αναδασωτέας, της αναφερόμενης στο θέμα εκτάσεως, αποφασίζουμε:

Κηρύσσουμε αναδασωτέα, με σκοπό να επανέλθει στην προτέρα της κατάσταση, με φυσική αναγέννηση, την καταληφθείσα και εντός της οποίας κατασκευάσθηκαν πρόχειρες σταυλικές εγκαταστάσεις, τον Φθινόπωρο του έτους 1994, με σκοπό την αλλαγή χρήσης από τον Απόστολο Φούρα του Φιλίππου, κάτοικο Μηλιάς Ιωαννίνων, δημόσια δασική έκταση εμβαδού εκατόν τριάντα και 50% (130,50) τετραγωνικών μέτρων, που βρίσκεται στη θέση «Βαρκό – Λώττα», Περιφέρειας Κοινότητας Μηλιάς, Νομού Ιωαννίνων και Ιωαννίνων και απεικονίζεται με στοιχεία Α – Β – Γ – Δ – Ε – Ζ – Α, στο συνημμένο τοπογραφικό διάγραμμα με κλίμακα 1: 300, το οποίο αποτελεί αναπόσπαστο μέρος της παρούσας απόφασης.

Η έκταση έχει όρια:

Ανατολικά: Με δημόσιες δασικές εκτάσεις.

Δυτικά: Ομοίως ως άνω.

Βόρεια: Ομοίως ως άνω.

Νότια: Με δημόσιες δασικές εκτάσεις.

Η απόφαση αυτή να δημοσιευθεί στην Εφημερίδα της Κυβερνήσεως.

Ιωάννινα, 3 Φεβρουαρίου 1994

Ο Νομάρχης
ΑΧΙΛΛΕΑΣ ΚΟΛΙΟΥΣΗΣ

Ανήκει στην απόφαση του Νομάρχη Ιωαννίνων αριθ. 356/3-2-95


ΝΟΜΑΡΧΙΑ ΙΩΑΝΝΙΝΩΝ
Δ/ΝΣΗ ΔΑΣΩΝ
ΔΑΣΑΡΧΕΙΟ ΜΕΤΣΟΒΟΥ

ΤΟΠΟΓΡΑΦΙΚΟ ΔΙΑΓΡΑΜΜΑ


Δημόσιας δασικής έκτασης στη θέση "Βαρκό - Λάττα" περιφέρειας Κοινότητας Μηλιάς Μετσόβου που κηρύσσεται αναδασωτέα

Ε(ΑΒΓΔΕΖ) = 130,5μ²

ΚΛΙΜΑΚΑ 1:300

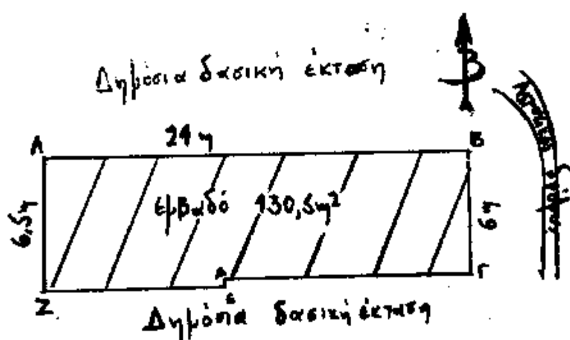

ΧΑΡΤΗΣ ΠΡΟΣΑΝΑΤΟΛΙΣΜΟΥ
Απόσπασμα φύλλου Χάρτη Μετσόβου
ΚΛΙΜΑΚΑ: 1:50.000

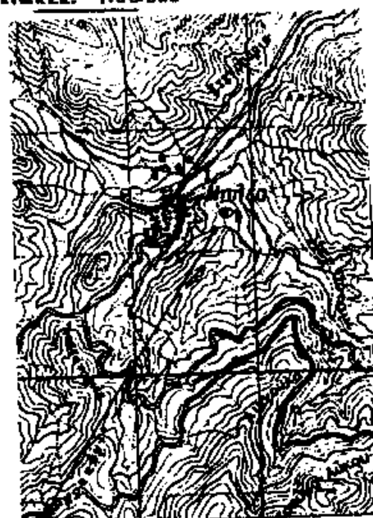

Θέση αναδασωτέας έκτασης

Ιωάννινα 3-2-1995 ο Νομάρχης	Ιωάννινα 2-2-1995 ο Δ/ντής Δασών	Μέτσοβο 19/1/1995 ο Δασάρχης	Μέτσοβο 18/1/1995 ο Συντάκτης
Αχιλλέας Κολιόπουλος	Γεώργιος Βαρτζούμας Δασολόγος Α' βαθμού		Χρήστος Κ. Γκίνης Δασ/νος

ΠΟΛΕΟΔΟΜΙΑ

ΑΠΟΦΑΣΕΙΣ

Αριθ. 3477/725 (2)

Συμπλήρωση του Γενικού Πολεοδομικού Σχεδίου (Γ.Π.Σ.) του Δήμου Νέων Λιοσίων (Ιλίου – Ν. Αττικής).

Ο ΥΠΟΥΡΓΟΣ ΠΕΡΙΒΑΛΛΟΝΤΟΣ, ΧΩΡΟΤΑΞΙΑΣ ΚΑΙ ΔΗΜ. ΕΡΓΩΝ

Έχοντας υπόψη:

1. Τις διατάξεις του άρθρου 3 του Ν. 1337/1983 «Επέκταση πολεοδομικών σχεδίων, οικιστική ανάπτυξη και σχετικές ρυθμίσεις» (Α' 33).

2. Τις διατάξεις των άρθρων 3, 4 και 5 παρ. (παρ. 3 και 4) του Ν. 1515/1985 «Ρυθμιστικό Σχέδιο και πρόγραμμα προστασίας περιβάλλοντος της ευρύτερης περιοχής της Αθήνας» (Α' 18).

3. Τις διατάξεις της παρ. 1 του άρθρου 19 του Ν. 1849/1989 «Επέκταση και συμπλήρωση των στεγαστικών προγραμμάτων του Οργανισμού Εργατικής Κατοικίας και άλλες διατάξεις» (Α' 113).

4. Τις διατάξεις του άρθρου 29Α του Ν. 1558/1985 «Κυβέρνηση και Κυβερνητικά Όργανα» (Α' 137) όπως αυτό προστέθηκε με το άρθρο 27 του Ν. 2081/1992 (Α' 154).

5. Την 39962/1037/16.5.1990 απόφαση του Υπουργού Περιβάλλοντος, Χωροταξίας και Δημοσίων Έργων «Άσκηση αρμοδιοτήτων από τον Οργανισμό Αθήνας» (Β' 327).

6. Τις διατάξεις της παρ. Β του άρθρου 1 του Π. Δ/τος 28/28.1.1993 «Καθορισμός αρμοδιοτήτων που διατηρούνται από τον Υπουργό και τις περιφερειακές υπηρεσίες διανομαρχιακού επιπέδου του Υπουργείου Περιβάλλοντος, Χωροταξίας και Δημοσίων Έργων (Α' 9).

7. Το 3213/30.6.1994 έγγραφο του Οργανισμού Αθήνας.

8. Το 351/1994 γνωμοδότηση του Δημοτικού Συμβουλίου Ιλίου (Ν. Λιοσίων).

9. Το γεγονός ότι οι υπόλοιποι φορείς δεν απάντησαν μέχρι σήμερα.

10. Το γεγονός ότι από τις κανονιστικές διατάξεις του Δ/τος αυτού δεν προκαλείται δαπάνη σε βάρος του κρατικού προϋπολογισμού και του οικείου Ο.Τ.Α.

11. Τις 2/συν. 18η/23.6.1994 και 3/συν.39η/15.12.1994 γνωμοδοτήσεις της Εκτελεστικής Επιτροπής του Οργανισμού Αθήνας, αποφασίζουμε:

1. Εγκρίνεται η συμπλήρωση του Γενικού Πολεοδομικού Σχεδίου (Γ.Π.Σ.) του Δήμου Ν. Λιοσίων (Ν. Αττικής), που έχει εγκριθεί με την 9800/1393/12.3.1991 απόφαση του Υπουργού Περιβάλλοντος, Χωροταξίας και Δημοσίων Έργων «Έγκριση Γενικού Πολεοδομικού Σχεδίου (Γ.Π.Σ.) του Δήμου Νέων Λιοσίων (Ν. Αττικής)» (Δ' 226) με την ένταξη του Γενικού Πολεοδομικού Σχεδίου (Γ.Π.Σ.) περιοχής έκτασης 120 στρεμμάτων περίπου όπως φαίνεται με κόκκινη γραμμή στο χάρτη Π1 σε κλίμακα 1: 10.000 για την εξυπηρέτηση άλλων χρήσεων πλην κατοικίας και ειδικότερα:

α) τοπικού πολεοδομικού κέντρου σύμφωνα με το άρθρο 4 του από 23.2.1987 Π. Δ/τος (Δ. 166) με εξαίρεση των χρήσεων:

κατοικίας

- ξενοδοχείων

κέντρων διασκέδασης αναψυχής

- επαγγελματικών εργαστηρίων χαμηλής όχλησης
- εγκαταστάσεων μέσων μαζικών μεταφορών

β) ελευθέρων χώρων – αστικού πρασίνου σύμφωνα με το άρθρο 9 του ως άνω Π. Δ/τος και

γ) χώρων στάθμευσης αυτοκινήτων.

Ο μέσος συντελεστής δόμησης της παραπάνω περιοχής καθορίζεται σε 0,55 και αφορά την προς πολεοδόμηση περιοχή των 50 περίπου στρεμμάτων και όχι το τμήμα του αστικού πρασίνου (έκταση της τάξεως 60 περίπου στρεμμάτων).

2. Τη συμπλήρωση των προτάσεων για το βασικό οδικό δίκτυο και ειδικότερα τη διαπλάτυνση της Λεωφ. Δημοκρατίας με διατήρηση της υφισταμένης δενδροστοιχίας ως νησίδα.

3. Συνοπτικό αντίτυπο του παραπάνω χάρτη Π1 που θεωρήθηκε από τον Προϊστάμενο της Διεύθυνσης Τοπογραφικών Εφαρμογών με την 5477/1995 πράξη που δημοσιεύεται στην Εφημερίδα της Κυβερνήσεως με την παρούσα απόφαση.

4. Η ισχύς της παρούσας απόφασης αρχίζει από τη δημοσίευσή της στην Εφημερίδα της Κυβερνήσεως.


Η απόφαση αυτή να δημοσιευθεί στην Εφημερίδα της Κυβερνήσεως.

Αθήνα, 1 Φεβρουαρίου 1995

Ο ΥΠΟΥΡΓΟΣ

ΚΩΣΤΑΣ ΛΑΛΙΩΤΗΣ


ΑΓΡΑΜΜΑ
Δ. Πετρ... όλεως
Δ. Ν. Λιοσ...

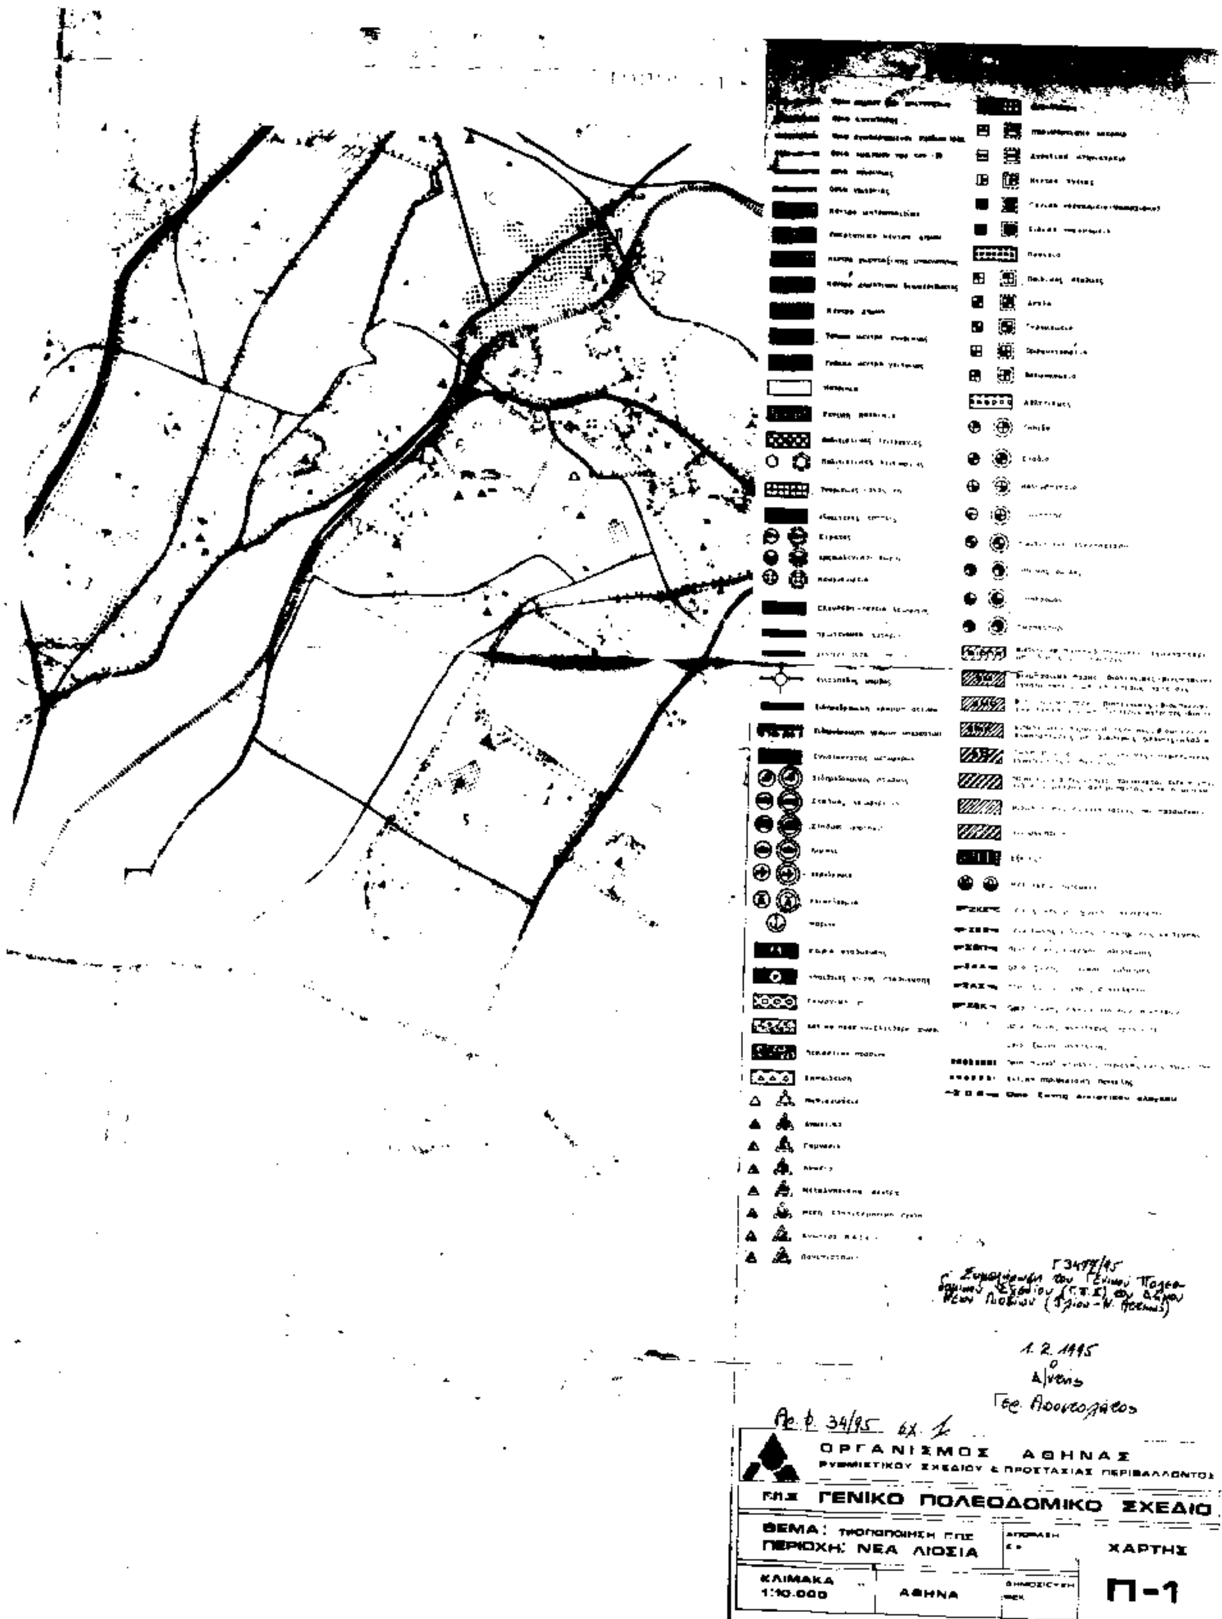
1.2.1995
ΟΡΓΑΝΙΣΜΟΣ ΑΘΗΝΑΣ
ΡΥΘΜΙΣΤΙΚΟΥ ΣΧΕΔΙΟΥ & ΠΡΟΣΤΑΣΙΑΣ ΠΕΡΙΒΑΛΛΟΝΤΟΣ
ΓΕΝΙΚΟ ΠΟΛΕΟΔΟΜΙΚΟ ΣΧΕΔΙΟ
ΘΕΜΑ: ΤΡΟΠΟΠΟΙΗΣΗ ΓΠΣ
ΠΕΡΙΟΧΗ: ΝΕΑ ΛΙΟΣΙΑ
ΧΑΡΤΗΣ
ΚΛΙΜΑΚΑ 1:10.000
ΑΘΗΝΑ
Π-1

Αριθ. 4422/874 (3)

Έγκριση Σχεδίου Ανάπτυξης Περιοχών δεύτερης κατοικίας (ΣΧΑΠ) μέσα σε εγκεκριμένη Ζώνη Οικιστικού Ελέγχου (ΖΟΕ) των Κοινοτήτων Σχηματαρίου και Οινοφύτων (Ν. Βοιωτίας).

Ο ΥΠΟΥΡΓΟΣ
ΠΕΡΙΒΑΛΛΟΝΤΟΣ, ΧΩΡΟΤΑΞΙΑΣ ΚΑΙ ΔΗΜ. ΕΡΓΩΝ

Έχοντας υπόψη:

1. Τις διατάξεις των παραγράφων 1, 2, 3α, 4 και 6 του άρθρου 1 του Ν. 2242/1994 «Πολεοδόμηση περιοχών δεύτερης κατοικίας σε Ζώνες Οικιστικού Ελέγχου, προστασία φυσικού και δομημένου περιβάλλοντος και άλλες διατάξεις» (Α' 162).

2) Τις διατάξεις της παρ. 1 εδ. ιδ του άρθρου 23 του Ν. 1558/1985 «Κυβέρνηση και Κυβερνητικά Όργανα» (Α' 137).

3) Την 91103/6776/3.11.1994 απόφαση του Υπουργού Περιβάλλοντος, Χωροταξίας και Δημοσίων Έργων «Καθορισμός προδιαγραφών εκπόνησης Σχεδίου Ανάπτυξης Περιοχών δεύτερης κατοικίας (ΣΧΑΠ) μέσα σε εγκεκριμένης Ζώνες Οικιστικού Ελέγχου (Ζ.Ο.Ε.)» (Β' 851).

4) Το 87467/4217/18.10.1994 έγγραφο της Δ/νσης Χωροταξίας προς τις Κοινότητες Σχηματαρίου και Οινοφύτων Νομού Βοιωτίας.

5) Τη Μελέτη Σχεδίου Ανάπτυξης παραθεριστικής κατοικίας περιοχών Δήλεσι και Πλάκας Δήλεσι Κοινοτήτων Σχηματαρίου και Οινοφύτων Νομού Βοιωτίας, η οποία εκπονήθηκε το Δεκεμβριο 1994 από τη Δ/νση Χωροταξίας του ΥΠΕΧΩΔΕ.

6) Την 424/1994 γνωμοδότηση του Κεντρικού Συμβουλίου Χωροταξίας Οικισμού και Περιβάλλοντος.

7. το γεγονός ότι από τις διατάξεις της απόφασης αυτής δεν προκαλείται δαπάνη σε βάρος του Κρατικού Προϋπολογισμού, αποφασίζουμε:

Εγκρίνεται το Σχέδιο Ανάπτυξης (ΣΧΑΠ) της παραλιακής περιοχής Δήλεσι και Πλάκας Δήλεσι των Κοινοτήτων Σχηματαρίου και Οινοφύτων που έχει καθορισθεί ως περιοχή δεύτερης κατοικίας μέσα στη Ζώνη Οικιστικού Ελέγχου (ΖΟΕ) Σχηματαρίου και Οινοφύτων με το 18.8.1988 Π.Δ/γμα «Καθορισμός ζώνης οικιστικού ελέγχου κατωτάτου ορίου κατάτμησης και λοιπών όρων και περιορσμών δόμησης στην εκτός του εγκεκριμένου ρυμοτομικού σχεδίου και εκτός ορίων οικισμών προ του έτους 1923 περιοχή των Κοινοτήτων Σχηματαρίου και Οινοφύτων του Νομού Βοιωτίας» (Δ' 686) όπως η περιοχή αυτή φαίνεται με στοιχείο 3 στο διάγραμμα που συνοδεύει το ανωτέρω Π.Δ/γμα με τους εξής όρους και κατευθύνσεις:

α) Τη διατήρηση, προστασία και αναβάθμιση του φυσικού περιβάλλοντος.

(Δάση, Δασικές εκτάσεις, γεωργική γη, ακτές, ρέματα και περιοχές με ίδιο νομικό καθεστώς).

β) Τη διατήρηση κατά το δυνατόν του γεωργικού χαρακτήρα των μεγάλων συνεχομένων εκτάσεων γεωργικής γης που περιέχονται στην προς πολεοδόμηση περιοχή.

γ) Την οργάνωση της οικιστικής περιοχής σε ό,τι αφορά την εσωτερική της λειτουργία με εξυπηρετήσεις σε κοινόχρηστους και κοινωφελείς χώρους.

Επειδή δε η ακτή είναι αρκετά στενή πολλές λειτουργίες αναψυχής της παραλίας πρέπει να αναζητηθούν προς το εσωτερικό και να συνοδεύουν άμμεσα με αυτήν.

δ) Την εξυπηρέτηση σε ό,τι αφορά τους μόνιμους κατοίκους της περιοχής.

ε) Την προστασία των ρεμάτων με δημιουργία ζώνης πρασίνου εκατέρωθεν της κοίτης τους.

στ) Την εξέταση της επάρκειας του βασικού οδικού δικτύου ως προς την ικανότητα παραλαβής του συνολικού φόρτου.

ζ) Την αντιμετώπιση των αναγκών ύδρευσης με εξέταση της δυνατότητας χρησιμοποίησης των νερών του Μόρνου.

η) Την επιλογή θέση και δημιουργία βιολογικού καθαρισμού λυμάτων και χωματερής σε σχέση με τους υπάρχοντες οικισμούς στην ευρύτερη περιοχή.

θ) Την εξασφάλιση μεγίστης πυκνότητας 125 ατ/Ηa (netto), σύμφωνα με τις παραδοχές της μελέτης (μέσος συντελεστής δόμησης 0,25, ποσοστό κοινωφελών – κοινοχρήστων 40%, δομήσιμη επιφάνεια ανά άτομο 20 τ.μ.).

ι) Την ανάπτυξη της περιοχής με κανονιστικους όρους δόμησης, όπως τα ανωτέρω αναλυτικά αναφέρονται στη μελέτη Σχεδίου Ανάπτυξης Παραθεριστικής κατοικίας Δήλεσι και Πλάκας Δήλεσι κοινοτήτων Σχηματαρίου και Οινοφύτων Νομού Βοιωτίας, της Δ/νσης Χωροταξίας, η οποία αποτελεί αναπόσπαστο στοιχείο της παρούσας απόφασης.

Η απόφαση αυτή να δημοσιευθεί στην Εφημερίδα της Κυβερνήσεως.

Αθήνα, 7 Φεβρουαρίου 1995

Ο ΥΠΟΥΡΓΟΣ
ΚΩΣΤΑΣ ΛΑΛΙΩΤΗΣ

Αριθ. Τ.Π. 6187 (4)

Τροποποίηση ορίων οικισμού Αϊμονα Μυλ/μου Ν. Ρεθύμνης.

Ο ΝΟΜΑΡΧΗΣ ΡΕΘΥΜΝΗΣ

Έχοντας υπόψη:

1) Τις διατάξεις των άρθρων 2,3 και 5 του Π.Δ. 181/Δ/3.5.85 σχετικά με τον τρόπο καθορισμού των ορίων, την κατηγοριοποίηση και καθορισμό των όρων και περιορισμών δόμησης των οικισμών.

2) Τις διατάξεις του από 14.2.87 Π.Δ. (ΦΕΚ 133Δ΄) που τροποποιεί και συμπληρώνει τις διατάξεις του παραπάνω Π. Δ/τος.

3) Τη με αριθ. Τ.Π. 3229/12.6.90 προηγούμενη απόφασή μας για την οριοθέτηση του οικισμού Αϊμονα Μυλ/μου.

4) Την 38/94 απόφαση του Κοινοτικού Συμβουλίου Αϊμονα που εγκρίνει την μερική τροποποίηση των ορίων του οικισμού.

5) Την από 24.1.95 (πρακτικό 1) γνωμοδότηση του ΣΧΟΠ Ρεθύμνης, αποφασίζουμε:

Τροποποιούμε την προηγούμενη απόφασή μας και εγκρίνουμε τα νέα όρια του οικισμού Αϊμονα σύμφωνα με τη γνωμοδότηση του ΣΧΟΠ Ρεθύμνης και το συνημμένο χάρτη.

Τα νέα όρια ορίζονται με τους αριθμούς 1, 2, 4, 5, 6, 7, 8, 9, 10, 11, 12, 1 και το σημείο 4΄ σε απόσταση 100 μ. από το σημείο 4 επί του αγροτικού δρόμου προς Δροσιά.


Από την παρούσα δικαιολογείται δαπάνη σε βάρος του προϋπολογισμού της Κοινότητας.


Μετά τη δημοσίευση της παρούσας στην Εφημερίδα της Κυβερνήσεως, ακριβές αντίγραφο του πρωτότυπου διαγράμματος και του υπομνήματος που το συνοδεύει θα αναρτηθεί σε εμφανές μέρος του ΤΠ – ΠΕ Ν. Ρεθύμνης για 15 μέρες (αριθ. διαγρ. 1 σε κλ. 1: 500).

Η απόφαση αυτή να δημοσιευθεί στην Εφημερίδα της Κυβερνήσεως.

Ρέθυμνο, 31 Ιανουαρίου 1995

Με εντολή Νομάρχη
Ο Αναπληρωτής Περ/κός
ΑΡΙΣΤΟΣ ΚΟΥΤΑΝΤΟΣ

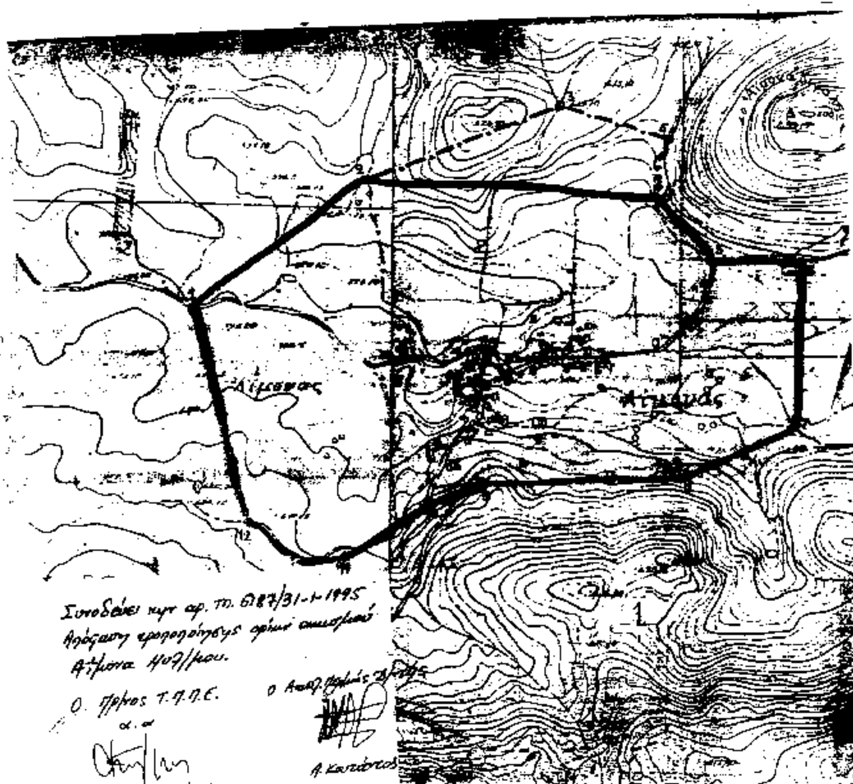

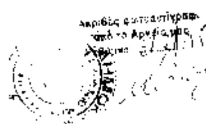

Αριθ. Δ12/ο/30612 (5)

Επίσπευση από το Δημόσιο της διάνοιξης της Λεωφόρου Σταυρού – Ελευσίνας στο Τμήμα αυτής από την οδό Μπενάκη μέχρι την οδό Κλεισθένους στους Δήμους Χαλανδρίου και Αγ. Παρασκευής (Θέση Πευκάκια).

Ο ΥΠΟΥΡΓΟΣ ΠΕΡΙΒΑΛΛΟΝΤΟΣ, ΧΩΡΟΤΑΞΙΑΣ ΚΑΙ ΔΗΜ. ΕΡΓΩΝ

Έχοντας υπόψη:

1) Το διάταγμα ρυμοτομίας 31.1.87 ΦΕΚ 176 τ.Δ'/ 6.3.87.

2) Τις διατάξεις του Ν. Δ/τος 17.7.1923 «περί σχεδίων των πόλεων, κωμών και συνοικισμών του Κράτους και οικοδομής αυτών» (ΦΕΚ 228/16.8.1923 τ.Α').

3) Τις διατάξεις του Ν. 653/1977 «περί υποχρεώσεως των παροδίων ιδιοκτητών κ.λπ. (ΦΕΚ 214/5.8.1977 τ.Α') όπως τροποποιήθηκαν και ισχύουν σήμερα, με τους Ν. 947/1979 ΦΕΚ 169/26.7.1979 τ.Α' και 960/1970 ΦΕΚ 194/25.8.79 τ.Α').

4) Τις διατάξεις του άρθρου 25 παρ. 4 του Ν. 1418/1984 «για τα δημόσια έργα και ρυθμίσεις συναφών θεμάτων».

5) Τις διατάξεις του Π. Δ/τος 69/8.2.88 ΦΕΚ 28/ 16.2.1988 για τον οργανισμό της Γενικής Γραμματείας Δημοσίων Έργων.

6) Τις διατάξεις του Ν.Δ. 632/70 όπως αντικαταστάθηκε με τις διατάξεις του Ν.Δ. 1143/72 (ΦΕΚΜ 64Α/72).

7) Την κοινή απόφαση Δ16α/04/29.11.90 (ΦΕΚ 746/ Β/30.11.990), των Υπουργών Προεδρίας και Αναπλ. ΠΕΧΩΔΕ «Περί εξαιρέσεως Διοικητικών πράξεων και εγγράφων από τον κανόνα των τριών υπογραφών» που κοινοποιήθηκε με την εγκύκλιο 2.

8. Την αριθ. 123/1994 απόφαση του Πρωθυπουργού, για τον καθορισμό των αρμοδιοτήτων του αναπληρωτή Υπουργού ΠΕ.ΧΩ.Δ.Ε., αποφασίζουμε:

α) Την επίσπευση από το Δημόσιο της διάνοιξης της Λεωφόρου Σταυρού – Ελευσίνας στο Τμήμα αυτής από την οδό Μπενάκη μέχρι την οδό Κλεισθένους στους Δήμους Χαλανδρίου και Αγ. Παρασκευής (Θέση Πευκάκια).

β) Τον χαρακτηρισμό της προκείμενης πολεοδομικής εφαρμογής κατεπείγουσας ανάγκης για κυκλοφοριακούς λόγους.

γ) Την καταρτιση των στοιχείων προδικασίας που προβλέπονται από το άρθρο 5 του Ν. 653/1977, για να κινηθεί η δίκη καθορισμού των αποζημιώσεων για τις ιδιοκτησίες που ρυμοτομούνται.

δ) Η δαπάνη θα βαρύνει τις πιστώσεις του Προγράμματος Δημοσίων Επενδύσεων αρμοδιότητας Γενικής Γραμματείας Δημοσίων Έργων.

Η απόφαση αυτή να δημοσιευθεί στην Εφημερίδα της Κυβερνήσεως.

Αθήνα, 9 Φεβρουαρίου 1995

Ο ΑΝΑΠΛΗΡΩΤΗΣ ΥΠΟΥΡΓΟΣ

ΚΩΣΤΑΣ ΓΕΙΤΟΝΑΣ

ΔΙΟΡΘΩΣΕΙΣ ΣΦΑΛΜΑΤΩΝ

(6)

Στο ΦΕΚ Δ'/1094/20.10.94 όπου δημοσιεύθηκε η απόφαση Νομάρχη για «Αναθεώρηση πολεοδομικού σχεδίου και τροποποίηση όρων και περιορισμών δόμησης των συνοικισμών 40 Εκκλησιών, Π. Τσαλδάρη και Στρωμνιτσωτών του Δήμου Θεσ/νίκης διορθώνεται ο εσφαλμένος αριθμός «ΔΠ/ΠΜ/οικ./48889» στον ορθό «ΔΠ/ΠΜ/οικ./ 48889/1841».

(Από τη Νομαρχία Θεσσαλονίκης)

ΑΠΟ ΤΟ ΕΘΝΙΚΟ ΤΥΠΟΓΡΑΦΕΙΟ